



Aménagements du front de mer,
du carrefour du pacifique au
giratoire de la base marine


Plan masse general

Echelle : 1/250
Date : 21/06/2018

Chef B.E.G.C p.i. : FLO YAT
Dessin : V.TEHURITAU

Indice	Objet
A	TPC modifier au niveau du TaG

N° Plan : 002 A

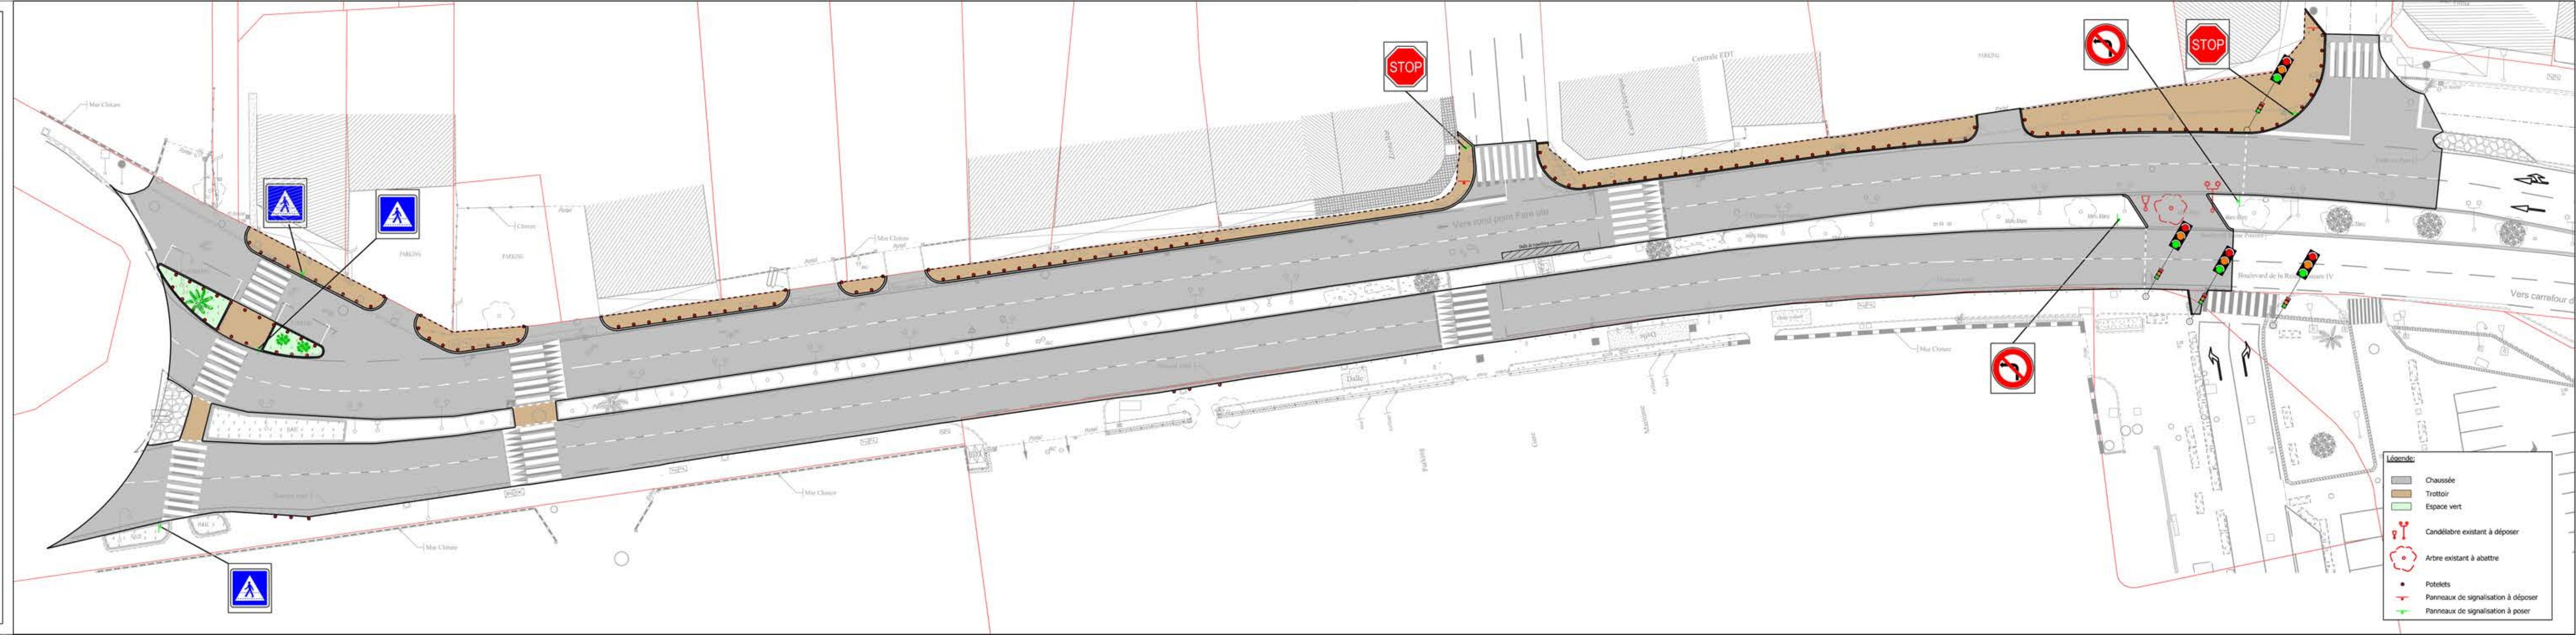

Légende:

	Chaussée
	Trottoir
	Espace vert
	Candélabre existant à déposer
	Arbre existant à abattre
	Potelets
	Panneaux de signalisation à déposer
	Panneaux de signalisation à poser